



I. IZMJENE I DOPUNE
PROSTORNOG PLANA UREĐENJA
GRADA OZLJA

GRAĐEVINSKA PODRUČJA
4.17. K.O. ZALUKA

izgrađeno neizgrađeno

TUMAČ ZNAKOVA

GRANICE

- GRANICA PARKA PRIRODE ŽUMBERAK - SAMOBORSKO GORJE
- GRANICA NASELJA


POVRŠINE ZA RAZVOJ I UREĐENJE

RAZVOJ I UREĐENJE POVRŠINA NASELJA

- GRAĐEVINSKO PODRUČJE NASELJA - IZGRAĐENI DIO
- GRAĐEVINSKO PODRUČJE NASELJA - NEIZGRAĐENI UREĐENI DIO

RAZVOJ I UREĐENJE POVRŠINA IZVAN NASELJA



- OSOBITO VRIJEDNO OBRADIVO TLO / prema članku 3.4.2. Odredbi za provođenje Prostornog plana Karlovačke županije /

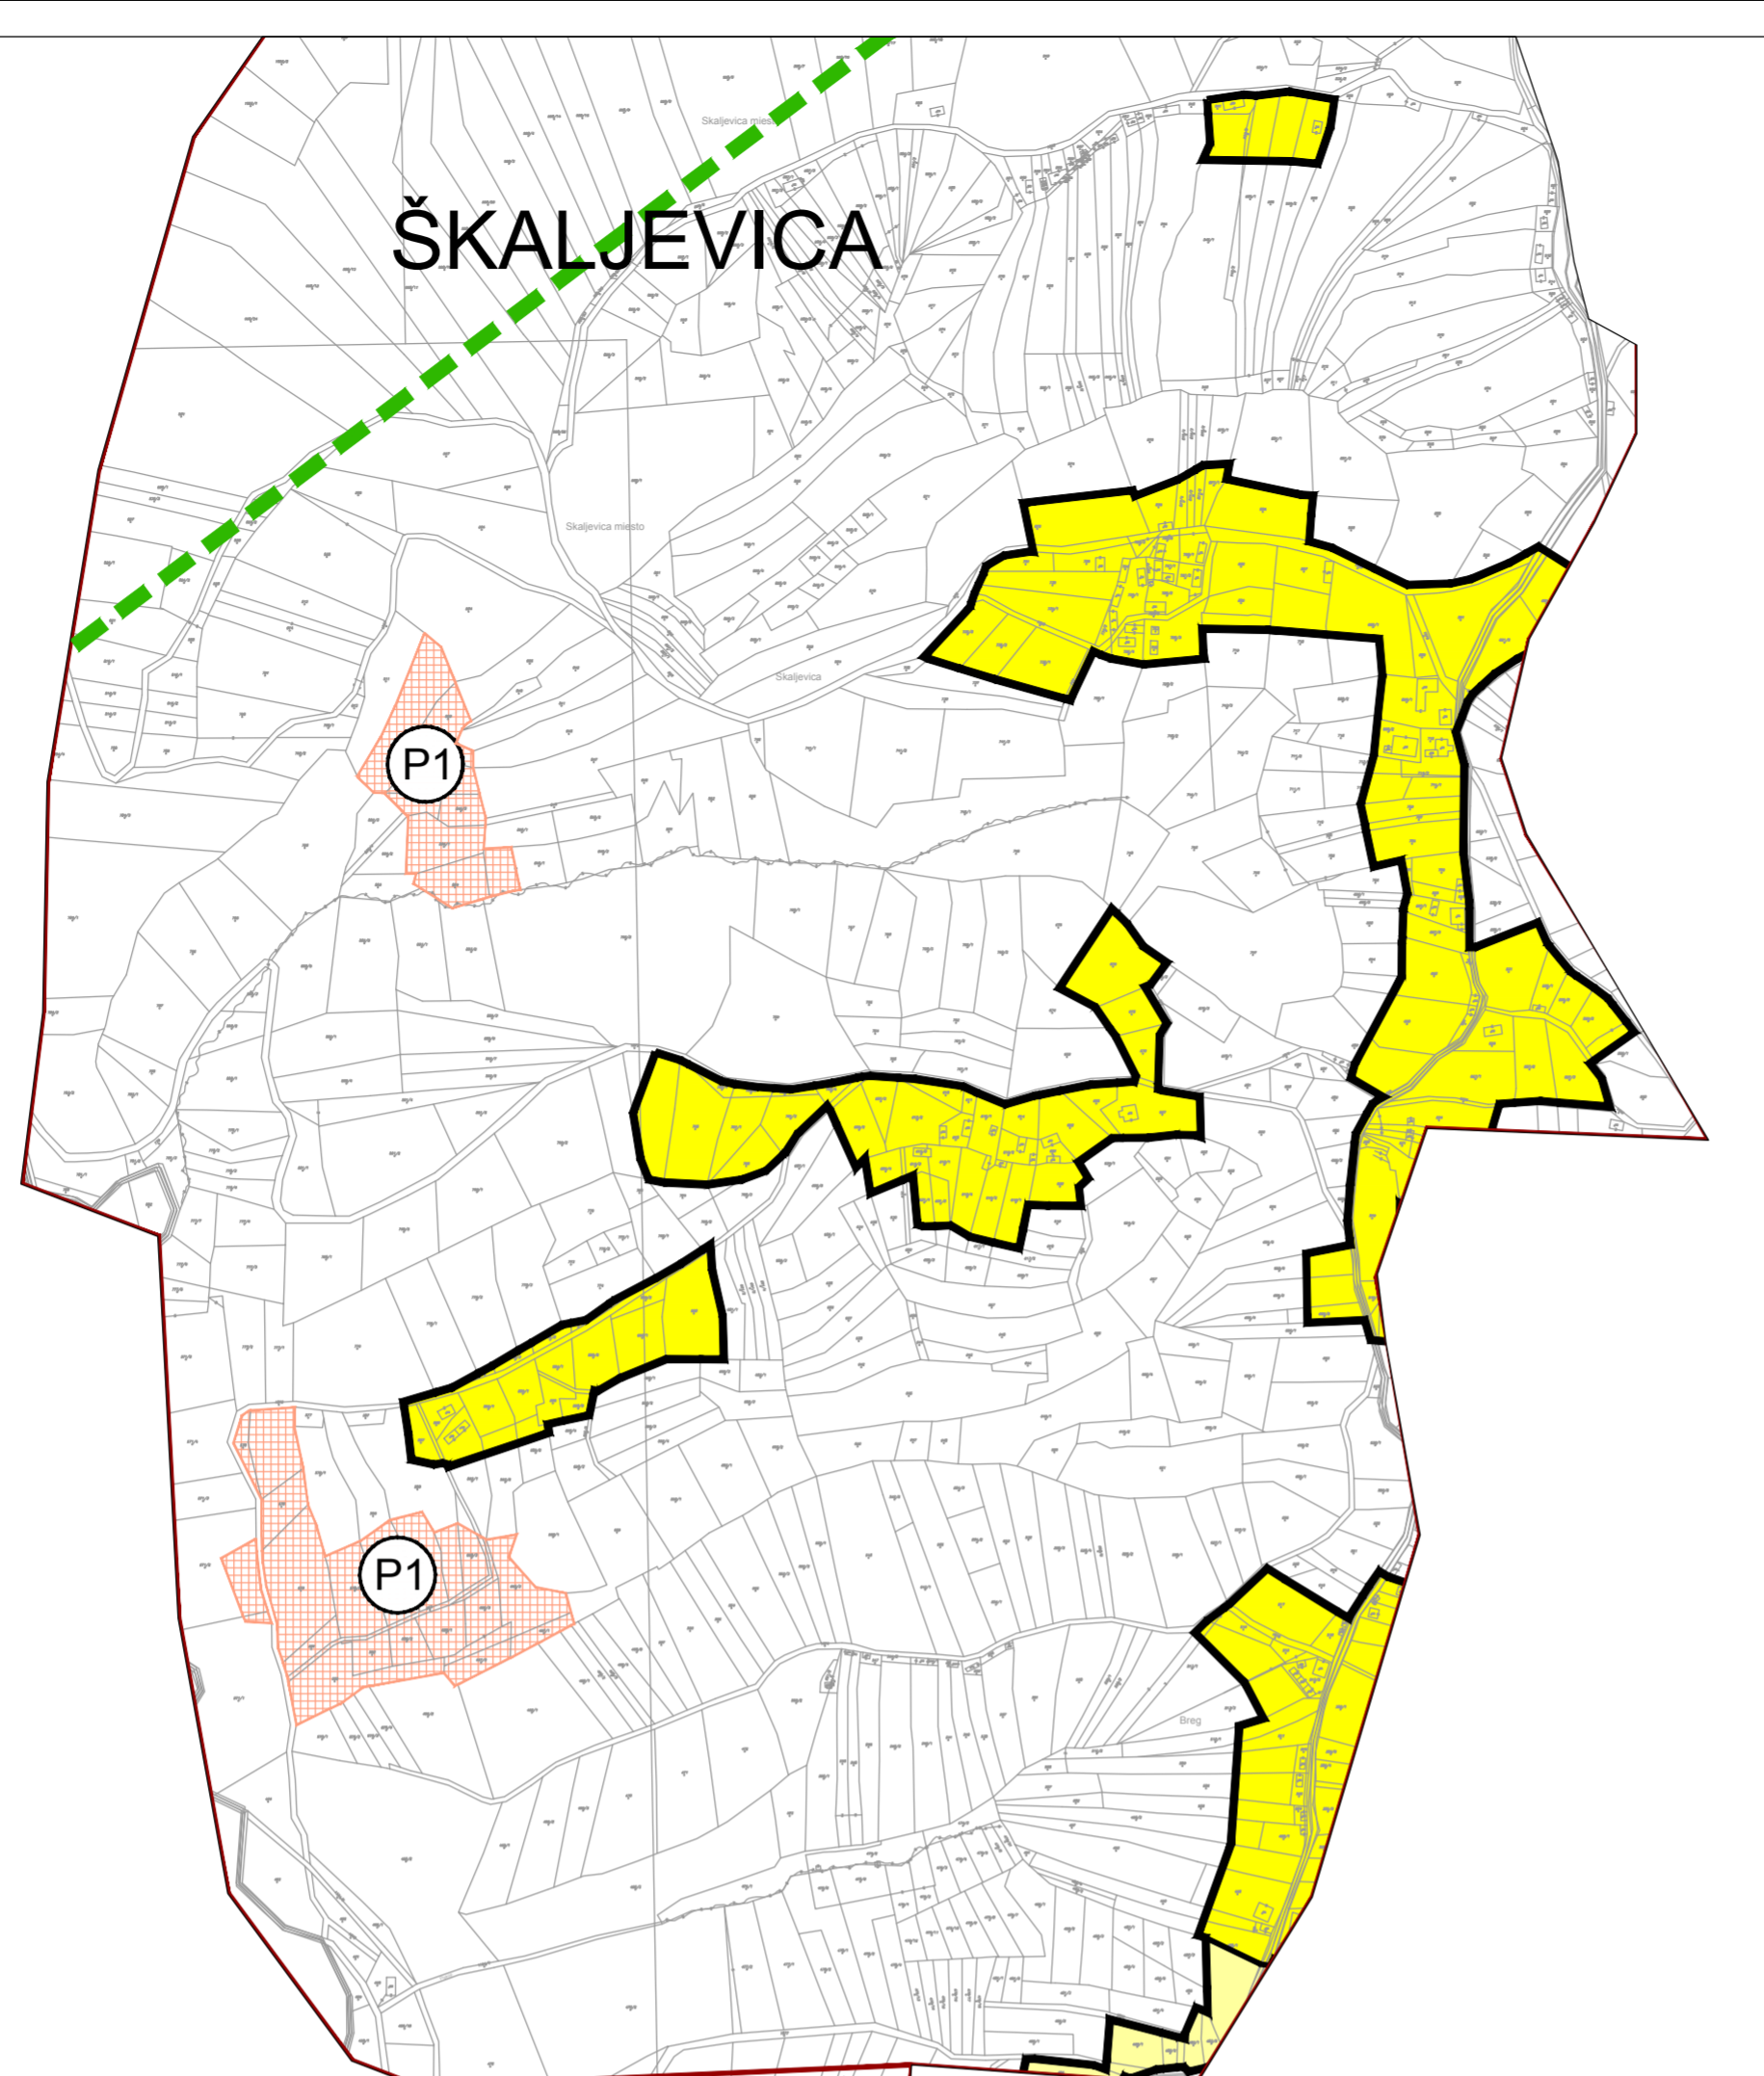

VRHOVAC

FERENCI

ZALUKA

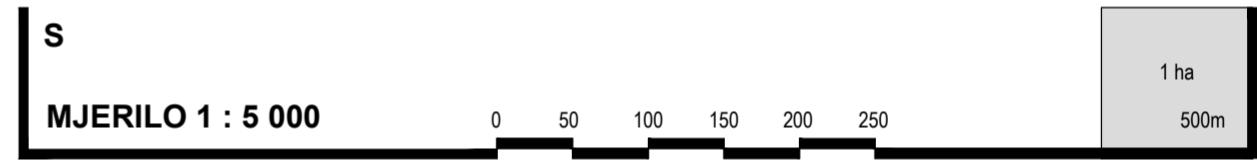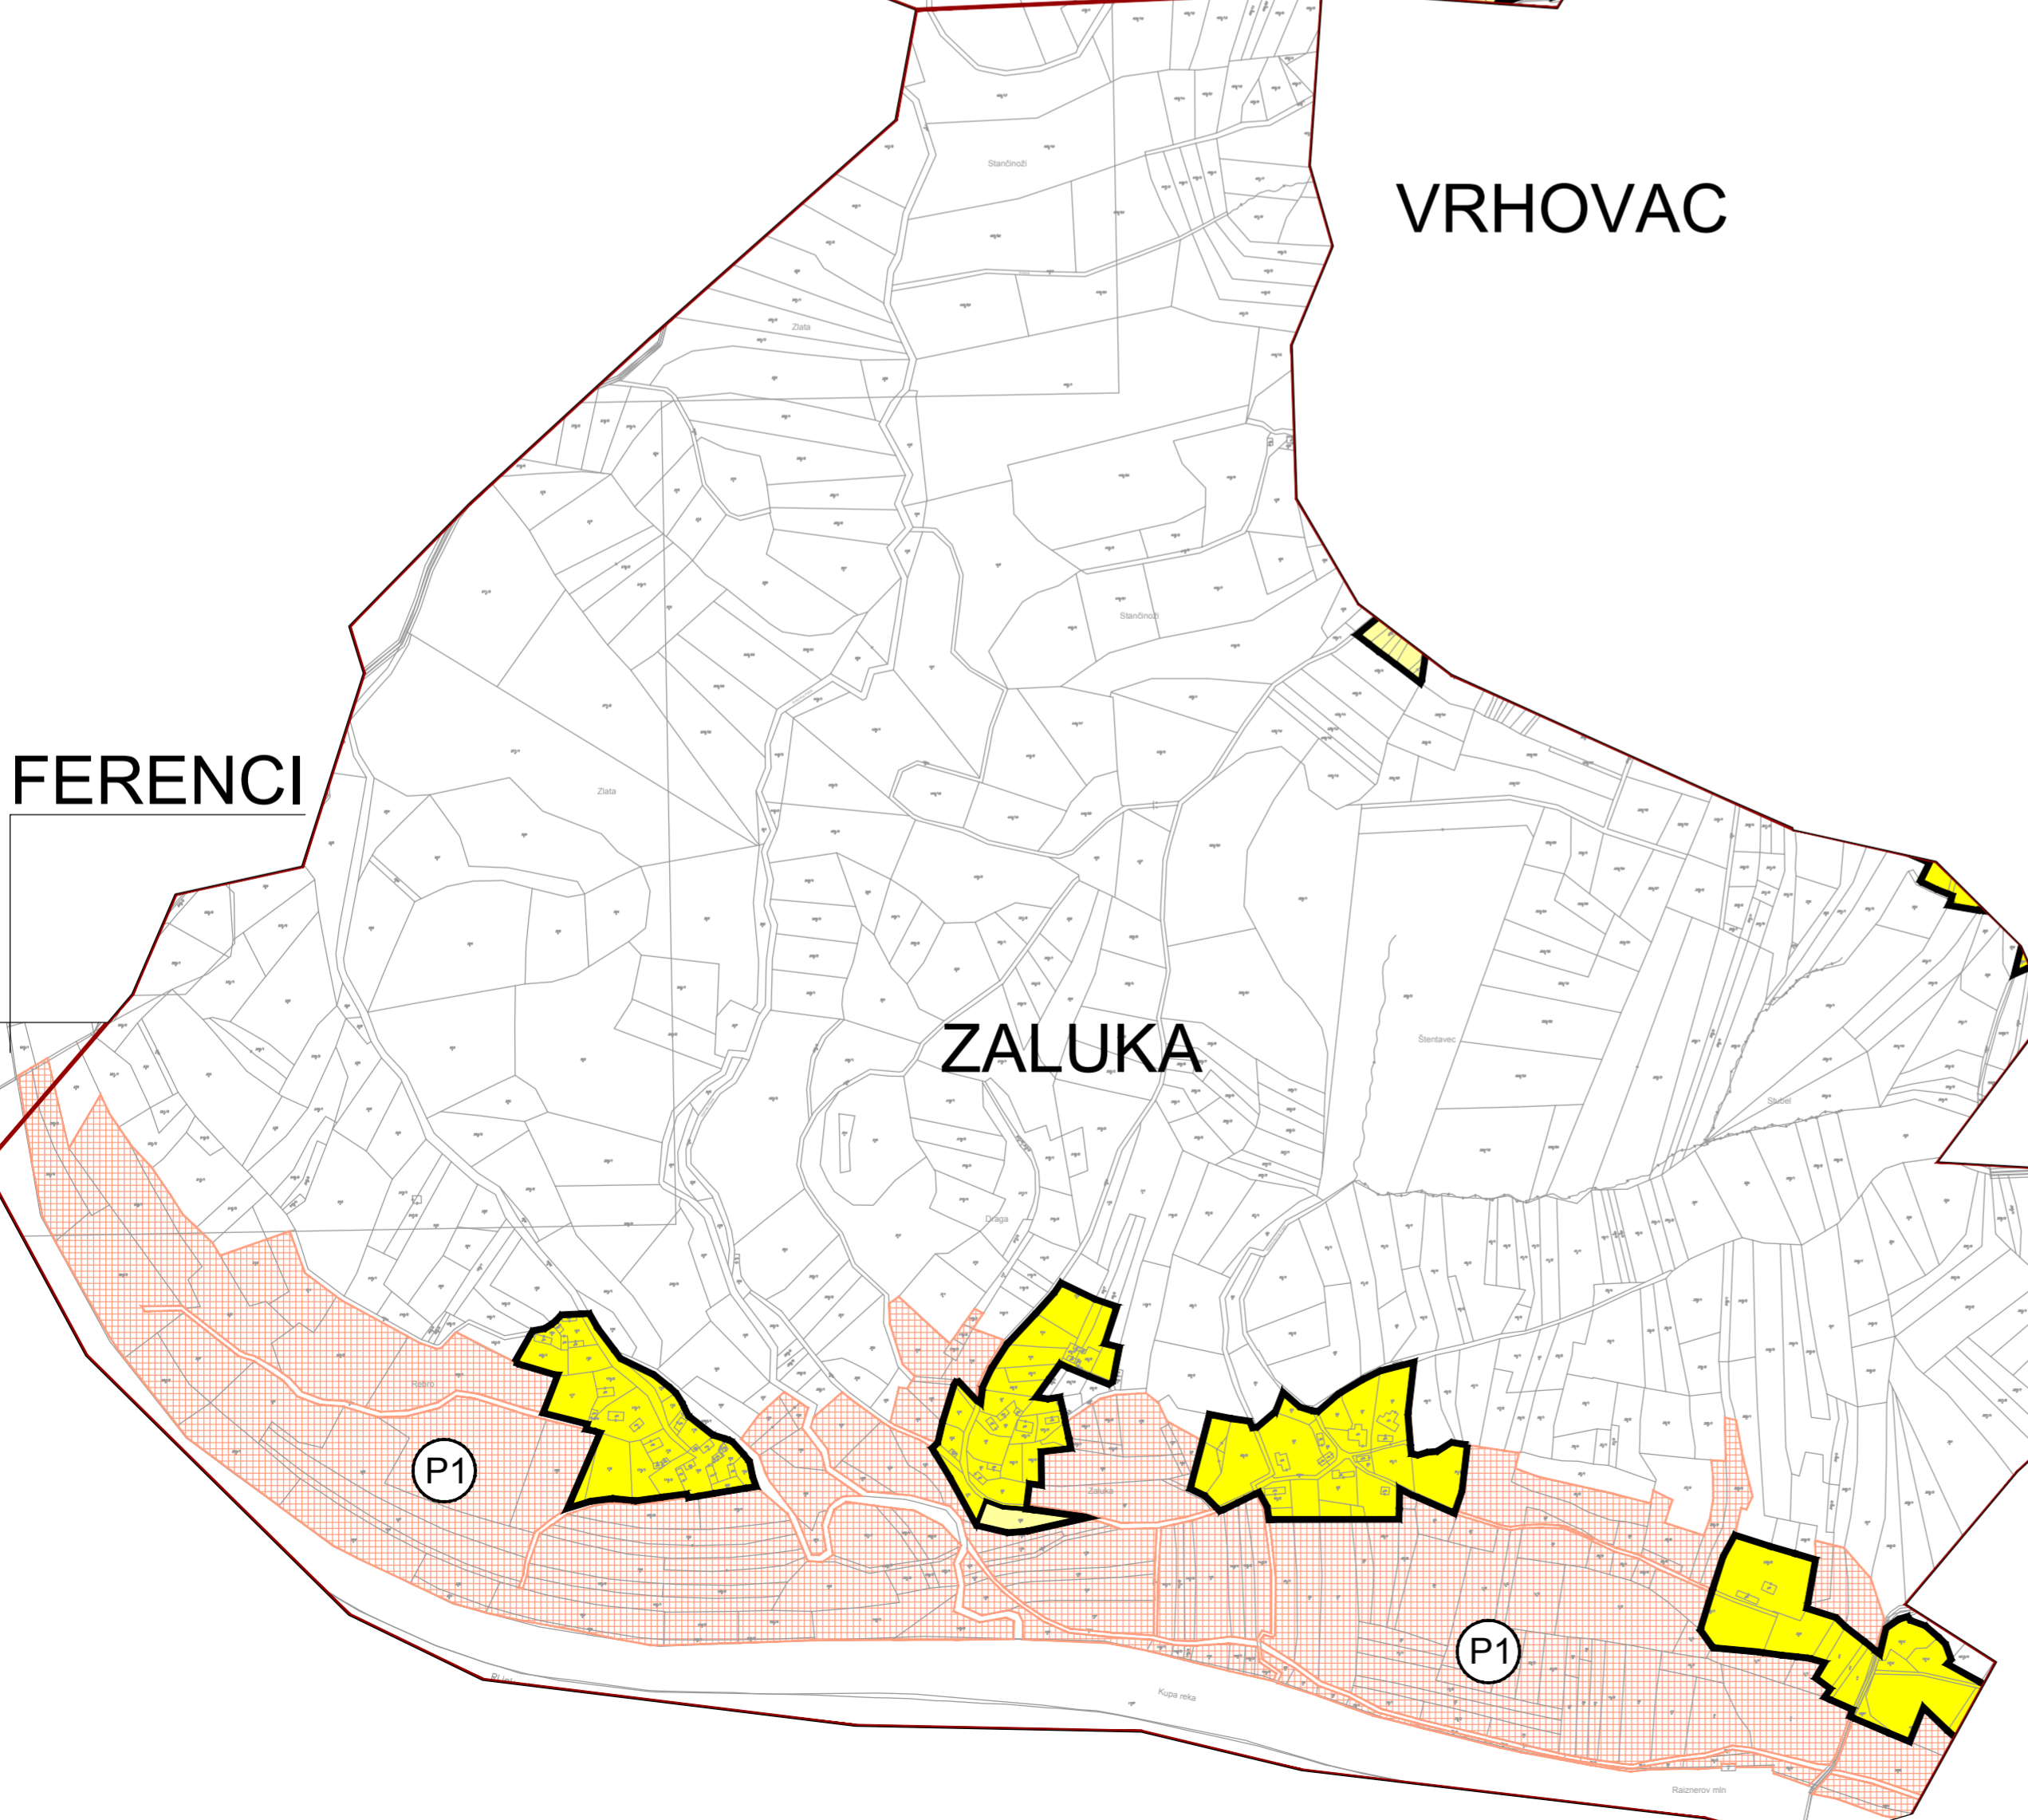

KARLOVAČKA ŽUPANIJA GRAD OZALJ	
Naziv prostornog plana: I. IZMJENE I DOPUNE PROSTORNOG PLANA UREĐENJA GRADA OZLJA	
Naziv kartografskog prikaza: GRAĐEVINSKA PODRUČJA K.O. ZALUKA	
Broj kartografskog prikaza: Odluka o izradi I. izmjena i dopuna Prostornog plana uređenja Grada Ozlja: "Službeni glasnik" Grada Ozlja broj 2/15 Objava javne rasprave o Prijedlogu I. izmjena i dopuna Prostornog plana uređenja Grada Ozlja od 10.09.2015.godine	ZA1 4.17. Mjerilo kartografskog prikaza: 1 : 5 000 Odluka Gradskog vijeća Grada Ozlja o donošenju I. izmjena i dopuna Prostornog plana uređenja Grada Ozlja: "Službeni glasnik" Grada Ozlja broj 5/15 Javni uvid održan od 17.09. do 30.09. 2015.godine
Pečat tijela odgovornog za provođenje javne rasprave: M.P.	Odgovorna osoba za provođenje javne rasprave: Lidija Bošnjak, dipl.oec.
Mišljenje na plan: Javna ustanova Zavod za prostorno uređenje Karlovačke županije, temeljem članka 107. Zakona o prostornom uređenju (NN 153/13), klasa: 350-01/15-01/01, urbroj: 383-01/15-01-07 od 01.12.2015. godine	
Pravna osoba koja je izradila plan: CPA CENTAR ZA PROSTORNO UREĐENJE I ARHITEKTURU d.o.o.	
Pečat odgovornog voditelja izrade Nacrta prijedloga I. izmjena i dopuna PPUG Ozlja: M.P.	Odgovorni voditelj izrade Nacrta prijedloga I. izmjena i dopuna PPUG Ozlja: Tomislav Dolečki, dipl.ing.arh. ovlašteni arhitekt
Pečat pravne osobe koja je izradila plan: M.P.	Odgovorna osoba: Tomislav Dolečki, dipl.ing.arh.
Stručni tim CPA d.o.o. u izradi plana: 1. Tomislav Dolečki, dipl.ing.arh. 4. Dora Dolečki Glasinović, dipl.ing.arh. 2. Josip Štefčić, dipl.iur. 3. mr.sc. Zrinka Tadić, dipl.ing.arh. 5. Anika Tomić, dipl.ing.grad. 1. Igor Grubišić, dipl.ing.grad. 2. Nataša Horvat, dipl.ing.biol.	
Pečat Gradskog vijeća Grada Ozlja: M.P.	Predsjednik Gradskog vijeća Grada Ozlja: Josip Zapčić
Istovjetnost prostornog plana s izvornikom ovjerava: (ime, prezime, potpis)	Pečat nadležnog tijela: M.P.