



KARLOVAČKA ŽUPANIJA
GRAD OZALJ

4.19.

I. IZMJENE I DOPUNE
PROSTORNOG PLANA UREĐENJA
GRADA OZLJA

GRAĐEVINSKA PODRUČJA
4.19. K.O. POLICE PIRIŠĆE

izgrađeno	neizgrađeno
-----------	-------------

TUMAČ ZNAKOVA


GRANICE

	GRANICA NASELJA
--	-----------------

POVRŠINE ZA RAZVOJ I UREĐENJE

RAZVOJ I UREĐENJE POVRŠINA NASELJA

	GRAĐEVINSKO PODRUČJE NASELJA - IZGRAĐENI DIO
--	--

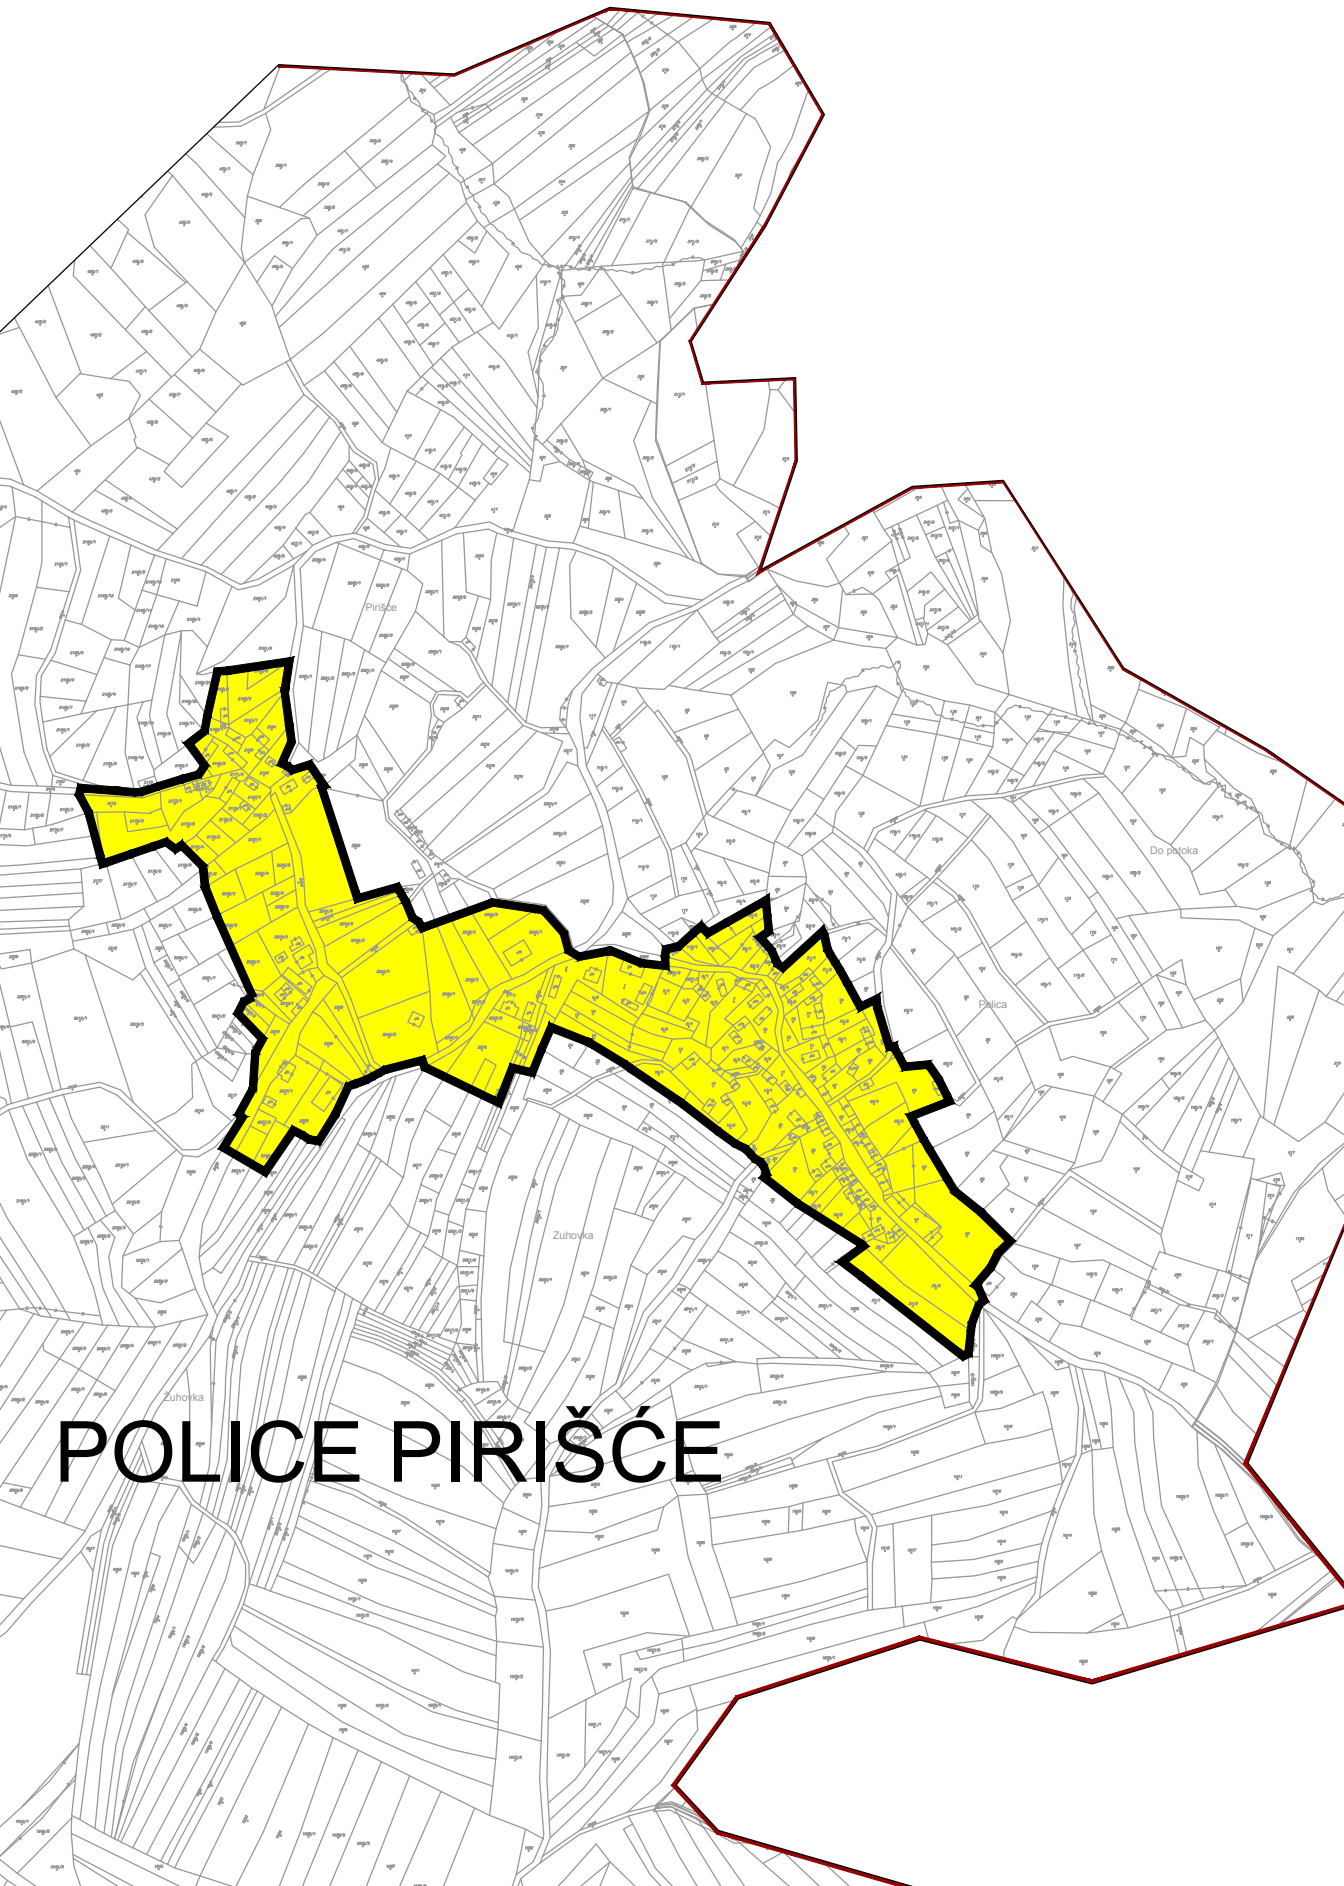

POLICE PIRIŠĆE

S

MJERILO 1 : 5 000

0 50 100 150 200 250

1 ha

500m

KARLOVAČKA ŽUPANIJA
GRAD OZALJ

Naziv prostornog plana:

I. IZMJENE I DOPUNE PROSTORNOG PLANA UREĐENJA
GRADA OZLJA

Naziv kartografskog prikaza:

GRAĐEVINSKA PODRUČJA
K.O. POLICE PIRIŠĆE

Broj kartografskog prikaza: PP1 4.19. Mjerilo kartografskog prikaza: 1 : 5 000

Odluka o izradi I. izmjena i dopuna Prostornog plana uređenja Grada Ozlja: "Službeni glasnik" Grada Ozlja broj 2/15 Odluka Gradskog vijeća Grada Ozlja o donošenju I. izmjena i dopuna Prostornog plana uređenja Grada Ozlja: "Službeni glasnik" Grada Ozlja broj 5/15

Objava javne rasprave o Prijedlogu I. izmjena i dopuna Prostornog plana uređenja Grada Ozlja od 10.09. 2015.godine Javni uvid održan od 17.09. do 30.09. 2015.godine

Pečat tijela odgovornog za provođenje javne rasprave: Odgovorna osoba za provođenje javne rasprave:

M.P.

Lidija Bošnjak, dipl.oec.

Mišljenje na plan:
Javna ustanova Zavod za prostorno uređenje Karlovačke županije, temeljem članka 107. Zakona o prostornom uređenju (NN 153/13), klasa: 350-01/15-01/01, urbroj: 383-01/15-01-07 od 01.12.2015. godine

Pravna osoba koja je izradila plan:



CPA CENTAR ZA PROSTORNO UREĐENJE I ARHITEKTURU d.o.o.

Pečat odgovornog voditelja izrade Nacrta prijedloga I. izmjena i dopuna PPUG Ozlja:

M.P.

Odgovorni voditelj izrade Nacrta prijedloga I. izmjena i dopuna PPUG Ozlja:

Tomislav Dolečki, dipl.ing.arh.
ovlašteni arhitekt

Pečat pravne osobe koja je izradila plan:

M.P.

Odgovorna osoba:

Tomislav Dolečki, dipl.ing.arh.

Stručni tim CPA d.o.o. u izradi plana:

1. Tomislav Dolečki, dipl.ing.arh.
2. Neda Kaminski - Kirš, dipl.ing.arh.
3. mr.sc. Zrinka Tadić, dipl.ing.arh.
4. Dora Dolečki Glasinović, dipl.ing.arh.
5. Ankica Tomić, dipl.ing.građ.

Suradnja u izradi plana:

1. Igor Grubišić, dipl.ing.građ.
2. Josip Štefičić, dipl.iur.
3. Nataša Horvat, dipl.ing.biol.

Pečat Gradskog vijeća Grada Ozlja:

M.P.

Predsjednik Gradskog vijeća Grada Ozlja:

Josip Zapčić

Istovjetnost prostornog plana s izvornikom ovjerava:

Pečat nadležnog tijela:

M.P.

(ime, prezime, potpis)