


VELIKI
ERJAVEC

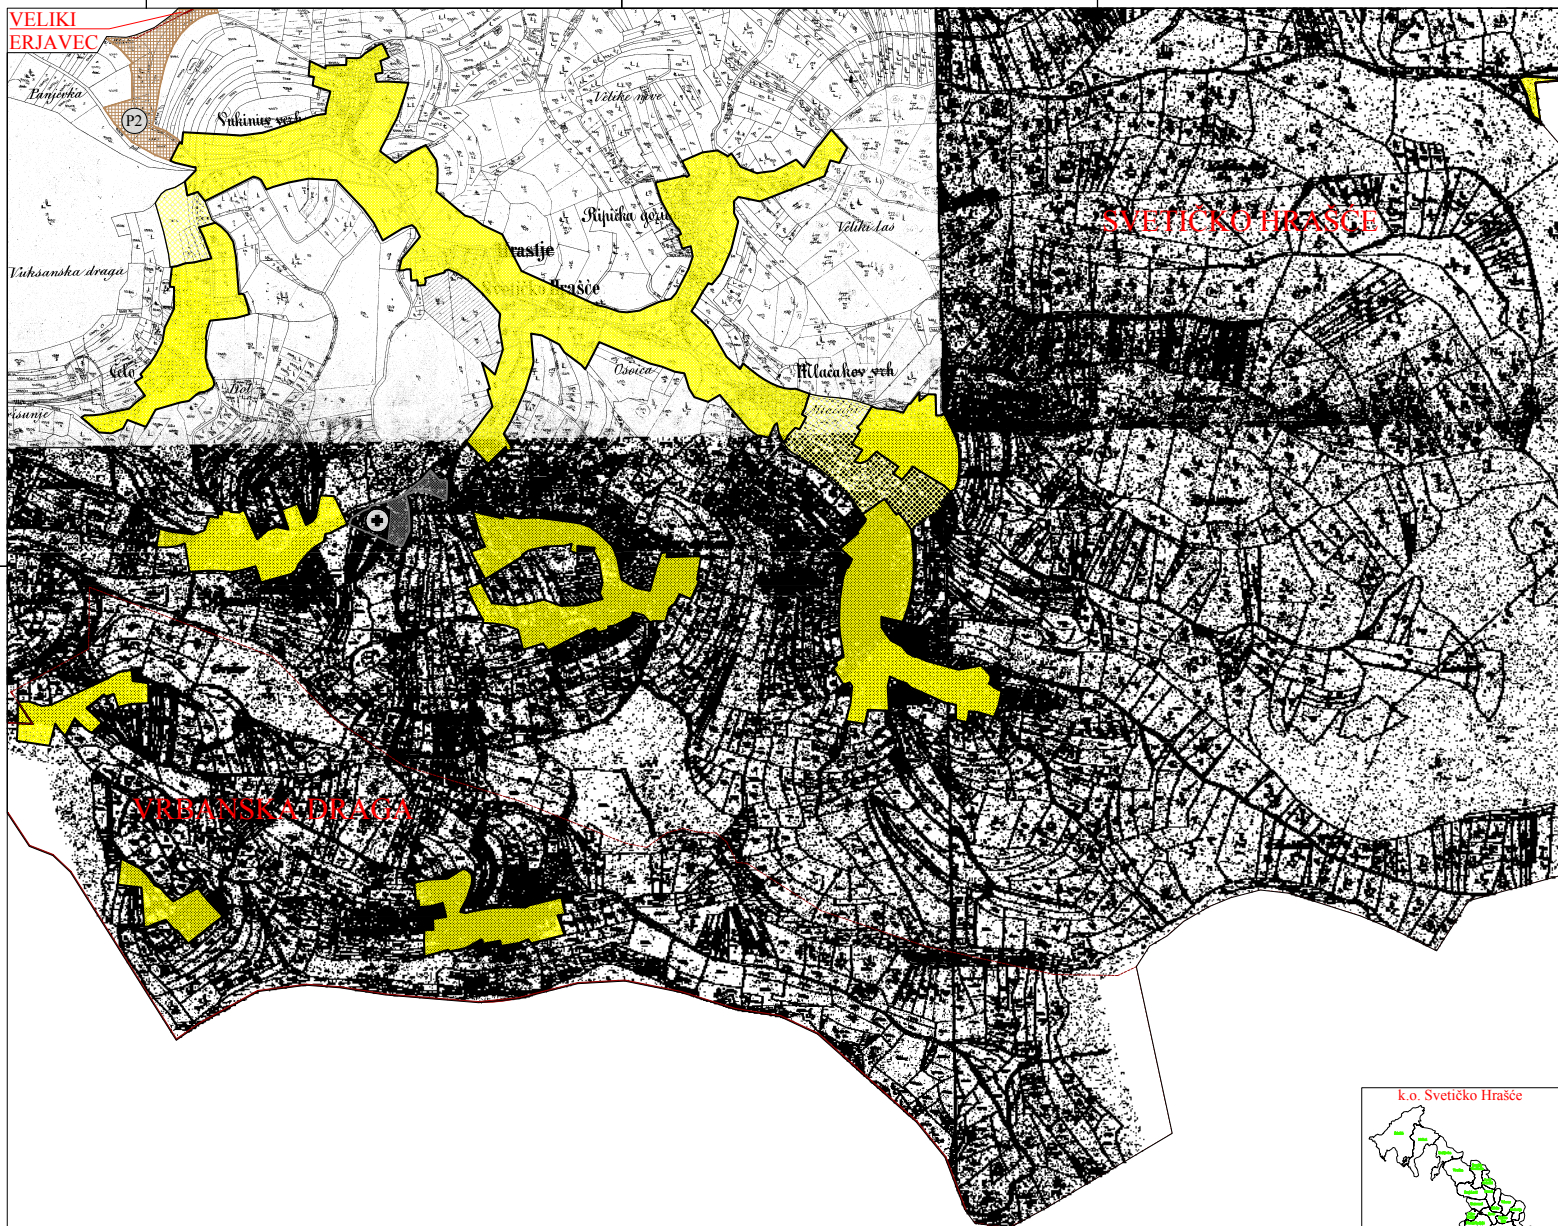

KARLOVAČKA ŽUPANIJA
GRAD OZALJ
PROSTORNI PLAN UREĐENJA
GRADEVINSKA PODRUČJA NASELJA

Nositelj izrade: Karlovačka županija, Grad Ozalj
Stručni izrađivač: ADF d.o.o. za arhitekturu, projektiranje, savjetovanje, urbanizam i prostorno uređenje

TUMAČ ZNAKOVLJA:

TERITORIJALNE I STATISTIČKE GRANICE

	DRŽAVNA GRANICA / OBUHVAT PPUG-a		GRADSKA GRANICA / OBUHVAT PPUG-a
	ŽUPANIJSKA GRANICA / OBUHVAT PPUG-a		GRANICA NASELJA

OSTALE GRANICE

	OBUHVAT PROSTORNOG PLANA - UPU
--	--------------------------------

	OBUHVAT PROSTORNOG PLANA - DPU
--	--------------------------------

	GRAD. PODRUČJE - IZGRAĐENI DIO
--	--------------------------------

	GRAD. PODRUČJE - NEIZGRAĐENI DIO
--	----------------------------------

**PROSTORI / POVRŠINE ZA RAZVOJ I UREĐENJE
GRADEVINSKO PODRUČJE NASELJA**

	IZGRAĐENI DIO GRADEVINSKOG PODRUČJA NASELJA
--	---

	NEIZGRAĐENI DIO GRADEVINSKOG PODRUČJA NASELJA
--	---

POVRŠINE IZVAN NASELJA

	VRIJEDNO OBRADIVO TLO
--	-----------------------

	GROBLJE
--	---------



Grafička obrada: ADF d.o.o. za arhitekturu, projektiranje, savjetovanje, urbanizam i prostorno uređenje
Karlovac, rujan 2006.

Županija: KARLOVAČKA ŽUPANIJA	
Jedinica lokalne samouprave: GRAD OZALJ	
Naziv prostornog plana: PROSTORNI PLAN UREĐENJA	
Naziv kartografskog prikaza: GRADEVINSKA PODRUČJA NASELJA	
Broj kartografskog prikaza SH1	Mjerilo kartografskog prikaza 1 : 5 000
Program mjera za unapređenje stanja u prostoru: Službeni glasnik Grada Ozlja, broj 03/04	Odluka predstavničkog tijela o donošenju plana: Službeni glasnik Grada Ozlja, broj 04/06
Javna rasprava (datum objave): Karlovački list, 14.05.2005.g.	Javni evid. održan: 24.05.2005. - 27.06.2005.
Pečat tijela odgovornog za provođenje javne rasprave: M.P.	Odgovorna osoba: Jasna Panijan, dipl.inž.geod. ime, prezime i potpis
Suglasnost na plan prema članku 24. Zakona o prostornom uređenju (NN 30/94, 68/98, 61/00, 32/02, 100/04) Suglasnost Ureda državne uprave u Karlovačkoj županiji, Služba za prostorno uređenje, zaštita okoliša, graditeljstvo i imovinsko-pravne poslove, Ispostave u Ozlju (Klasa: 350-02/06-01/02, Ur.broj 2133-10-01/4-06-04 od 08. rujna 2006.godine.)	
Pravna osoba koja je izradila plan: ADF d.o.o. za arhitekturu, projektiranje, savjetovanje, urbanizam i prostorno uređenje, Karlovac	
Pečat pravne osobe koja je izradila plan: M.P.	Odgovorna osoba: Vladimir Petrović, dipl.inž.arh. ime, prezime i potpis
Koordinator plana: Brankica Petrović, dipl.inž.arh.	
Stručni tim u izradi plana: Brankica Petrović, dipl.inž.arh. Jadranko Gojanović, dipl.inž.grad. Vladimir Petrović, dipl.inž.arh. mr.sc.Tonko Radica, prof.geograf. Vlatka Borota, dipl.inž.arh.	
Pečat predstavničkog tijela: M.P.	Predsjednik Gradskog vijeća: Dane Ugarković ime, prezime i potpis
Istovjetnost ovog prostornog plana s izvornikom ovjerava: ime, prezime i potpis	Pečat nadležnog tijela: M.P.