


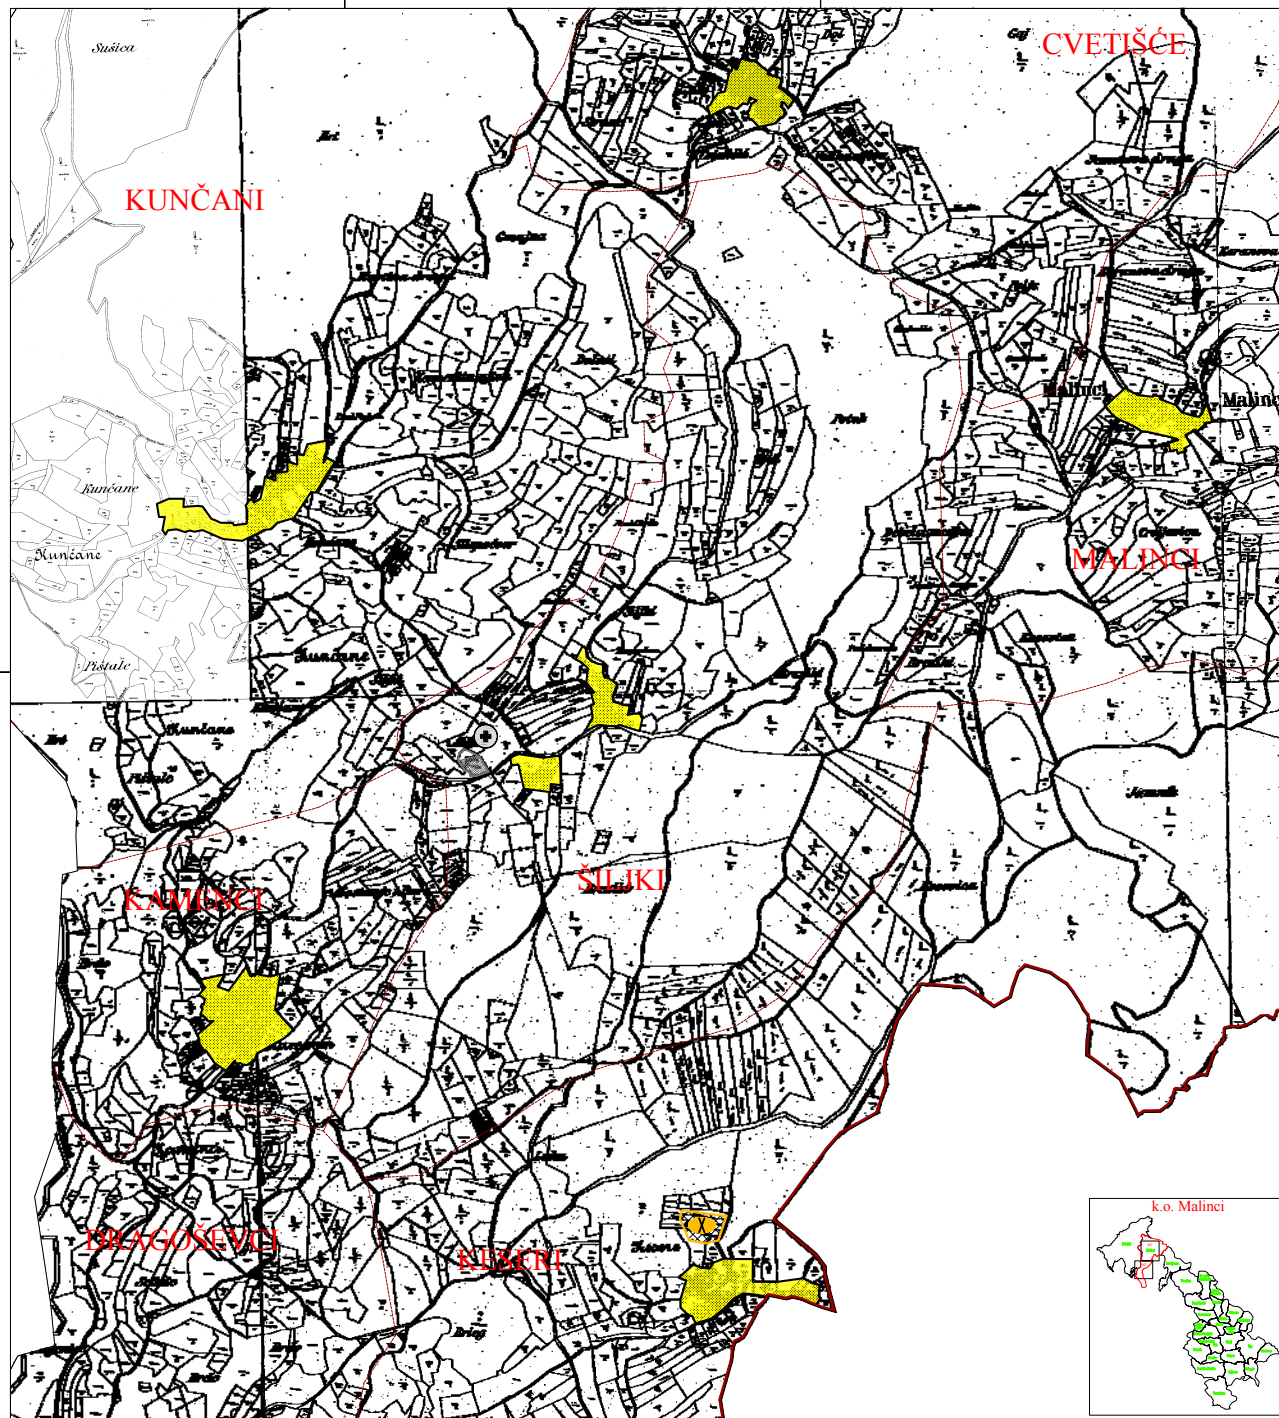

KARLOVAČKA ŽUPANIJA
GRAD OZALJ
PROSTORNI PLAN UREĐENJA
GRAĐEVINSKA PODRUČJA NASELJA

Nositelj izrade: Karlovačka županija, Grad Ozalj

Stručni izradivač: ADF d.o.o. za arhitekturu, projektiranje, savjetovanje, urbanizam i prostorno uređenje

TUMAČ ZNAKOVLJA:

TERITORIJALNE I STATISTIČKE GRANICE

	DRŽAVNA GRANICA / OBUHVAT PPUG-a		GRADSKA GRANICA / OBUHVAT PPUG-a
	ŽUPANIJSKA GRANICA / OBUHVAT PPUG-a		GRANICA NASELJA

OSTALE GRANICE

	OBUHVAT PROSTORNOG PLANA - UPU
	OBUHVAT PROSTORNOG PLANA - DPU
	GRAD. PODRUČJE - IZGRAĐENI DIO
	GRAD. PODRUČJE - NEIZGRAĐENI DIO

PROSTORI / POVRŠINE ZA RAZVOJ I UREĐENJE GRAĐEVINSKOG PODRUČJA NASELJA

	IZGRAĐENI DIO GRAĐEVINSKOG PODRUČJA NASELJA
	NEIZGRAĐENI DIO GRAĐEVINSKOG PODRUČJA NASELJA

POVRŠINE IZVAN NASELJA

	GROBLJE
	NAPUŠTENO EKSPLOATACUSKO POLJE



Grafička obrada: ADF d.o.o. za arhitekturu, projektiranje, savjetovanje, urbanizam i prostorno uređenje
Karlovac, rujan 2006.

Županija: KARLOVAČKA ŽUPANIJA	
Jedinica lokalne samouprave: GRAD OZALJ	
Naziv prostornog plana: PROSTORNI PLAN UREĐENJA	
Naziv kartografskog prikaza: GRAĐEVINSKA PODRUČJA NASELJA	
Broj kartografskog prikaza M1	Mjerilo kartografskog prikaza 1 : 5 000
Program mjera za unapređenje stanja u prostoru: Službeni glasnik Grada Ozalja, broj 03/04	Odluka predstavničkog tijela o donošenju plana: Službeni glasnik Grada Ozalja, broj 04/06
Javna rasprava (datum objave): Karlovački list, 14.05.2005.g.	Javni uvid održan: 24.05.2005. - 27.06.2005.
Pечат tijela odgovornog za provođenje javne rasprave:	Odgovorna osoba: Jasna Panijan, dipl.inž.geod. ime, prezime i potpis
M.P.	
Suglasnost na plan prema članku 24. Zakona o prostornom uređenju (NN 30/94, 68/98, 61/00, 32/02, 100/04) Suglasnost Ureda državne uprave u Karlovačkoj županiji, Službe za prostorno uređenje, zaštitu okoliša, građevinstvo i imovinsko-pravne poslove, ispostave u Ozalju (Klasa: 350-02/05-01/02, Ur.broj:2133-10-01/4-05-04 od 08. rujna 2006.godine.)	
Pravna osoba koja je izradila plan: ADF d.o.o. za arhitekturu, projektiranje, savjetovanje, urbanizam i prostorno uređenje, Karlovac	
Pечат pravne osobe koja je izradila plan:	Odgovorna osoba: Vladimir Petrović, dipl.inž.arh. ime, prezime i potpis
M.P.	
Koordinator plana: Brankica Petrović, dipl.inž.arh.	
Stručni tim u izradi plana: Brankica Petrović, dipl.inž.arh. Vladimir Petrović, dipl.inž.arh. Vlatka Borota, dipl.inž.arh.	
Jadranko Gojanović, dipl.inž.grad. mr.sc.Tonko Radica, prof.geograf.	
Pечат predstavničkog tijela:	Predsjednik Gradskog vijeća: Dane Ugarković ime, prezime i potpis
M.P.	
Istovjetnost ovog prostornog plana s izvornikom ovjerava:	Pечат nadležnog tijela: M.P.

