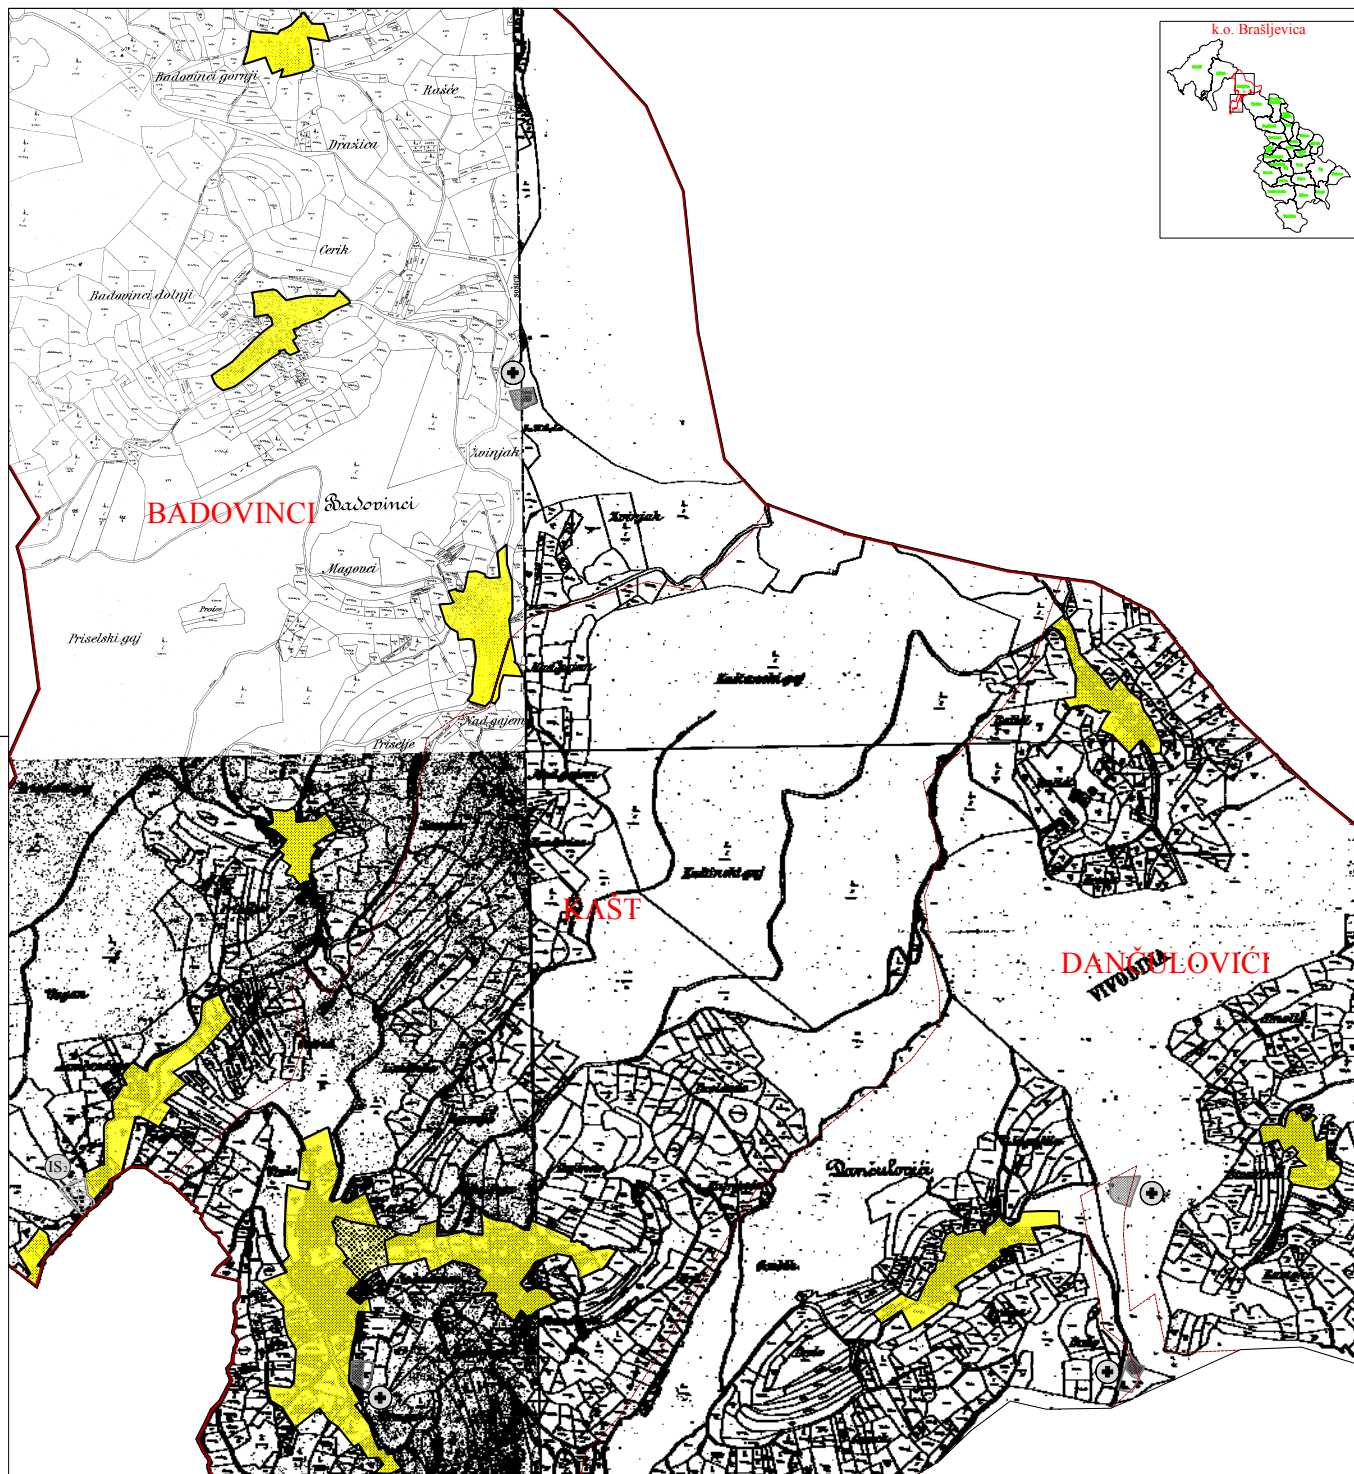


KARLOVAČKA ŽUPANIJA GRAD OZALJ PROSTORNI PLAN UREĐENJA GRAĐEVINSKA PODRUČJA NASELJA

Nositelj izrade: Karlovačka županija, Grad Ozalj
Stručni izradivač: ADF d.o.o. za arhitekturu, projektiranje, savjetovanje, urbanizam i prostorno uređenje

TUMAČ ZNAKOVLJA:

TERITORIJALNE I STATISTIČKE GRANICE

	DRŽAVNA GRANICA / OBUHVAT PPUG-a		GRADSKA GRANICA / OBUHVAT PPUG-a
	ŽUPANIJSKA GRANICA / OBUHVAT PPUG-a		GRANICA NASELJA

OSTALE GRANICE

	OBUHVAT PROSTORNOG PLANA - UPU
	OBUHVAT PROSTORNOG PLANA - DPU
	GRAD. PODRUČJE - IZGRAĐENI DIO
	GRAD. PODRUČJE - NEIZGRAĐENI DIO

PROSTORI / POVRŠINE ZA RAZVOJ I UREĐENJE GRAĐEVINSKO PODRUČJE NASELJA

	IZGRAĐENI DIO GRAĐEVINSKOG PODRUČJA NASELJA
	NEIZGRAĐENI DIO GRAĐEVINSKOG PODRUČJA NASELJA

POVRŠINE IZVAN NASELJA

	POVRŠINE INFRASTRUKTURNIH SUSTAVA - granični prijelaz - IS i IS ₂ , hidroelektrana - IS ₃ , procištač - IS ₄ , trafostanica 35/110kV - IS ₅
	GROBLJE



Grafička obrada: ADF d.o.o. za arhitekturu, projektiranje, savjetovanje, urbanizam i prostorno uređenje

Karlovac, rujan 2006.

Županija: KARLOVAČKA ŽUPANIJA	
Jedinica lokalne samouprave: GRAD OZALJ	
Naziv prostornog plana: PROSTORNI PLAN UREĐENJA	
Naziv kartografskog prikaza: GRAĐEVINSKA PODRUČJA NASELJA	
B1	
Mjerilo kartografskog prikaza: 4:7	
1 : 5 000	
Program mjera za unapređenje stanja u prostoru: Službeni glasnik Grada Ozlja, broj 03/04	
Odluka predstavničkog tijela o donošenju plana: Službeni glasnik Grada Ozlja, broj 04/06	
Javna rasprava (datum objave): Karlovački list, 14.05.2005. g.	
Javni uviti održani: 24.05.2005. - 27.06.2005.	
Pečat tijela odgovornog za provođenje javne rasprave: M.P.	
Odgovorna osoba: Jasna Panijan, dipl.inž.geod.	
ime, prezime i potpis	
Suglasnost na plan prema članku 24. Zakona o prostornom uređenju (NN 30/94, 66/98, 61/00, 32/02, 100/04) Suglasnost Ureda državne uprave u Karlovačkoj županiji, Službe za prostorno uređenje, zaštitu okoliša, graditeljstvo i imovinsko-pravne poslove, Ispostave u Ozlju (Klasa: 350-02/06-01/02, Ur.broj 2133-10-014-06-04 od 08. rujna 2006.godine.)	
Pravna osoba koja je izradila plan: ADF d.o.o. za arhitekturu, projektiranje, savjetovanje, urbanizam i prostorno uređenje, Karlovač	
Pečat pravne osobe koja je izradila plan: M.P.	
Odgovorna osoba: Vladimir Petrović, dipl.inž.arh.	
ime, prezime i potpis	
Koordinator plana: Brankica Petrović, dipl.inž.arh.	
Stručni tim u izradi plana: Brankica Petrović, dipl.inž.arh. Jadranko Gojanović, dipl.inž.građ. Vladimir Petrović, dipl.inž.arh. mr.sc.Tonko Radica, prof.geograf. Vlatka Borota, dipl.inž.arh.	
Pečat predstavničkog tijela: M.P.	
Predsjednik Gradskog vijeća: Dane Ugarković	
ime, prezime i potpis	
Istovjetnost ovog prostornog plana s izvornikom ovjerava: ime, prezime i potpis	
Pečat nadležnog tijela: M.P.	